
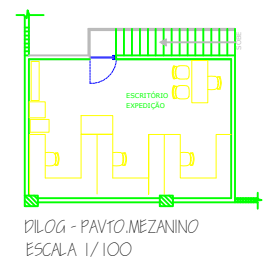


DILOG - PROJETO DE LAYOUT

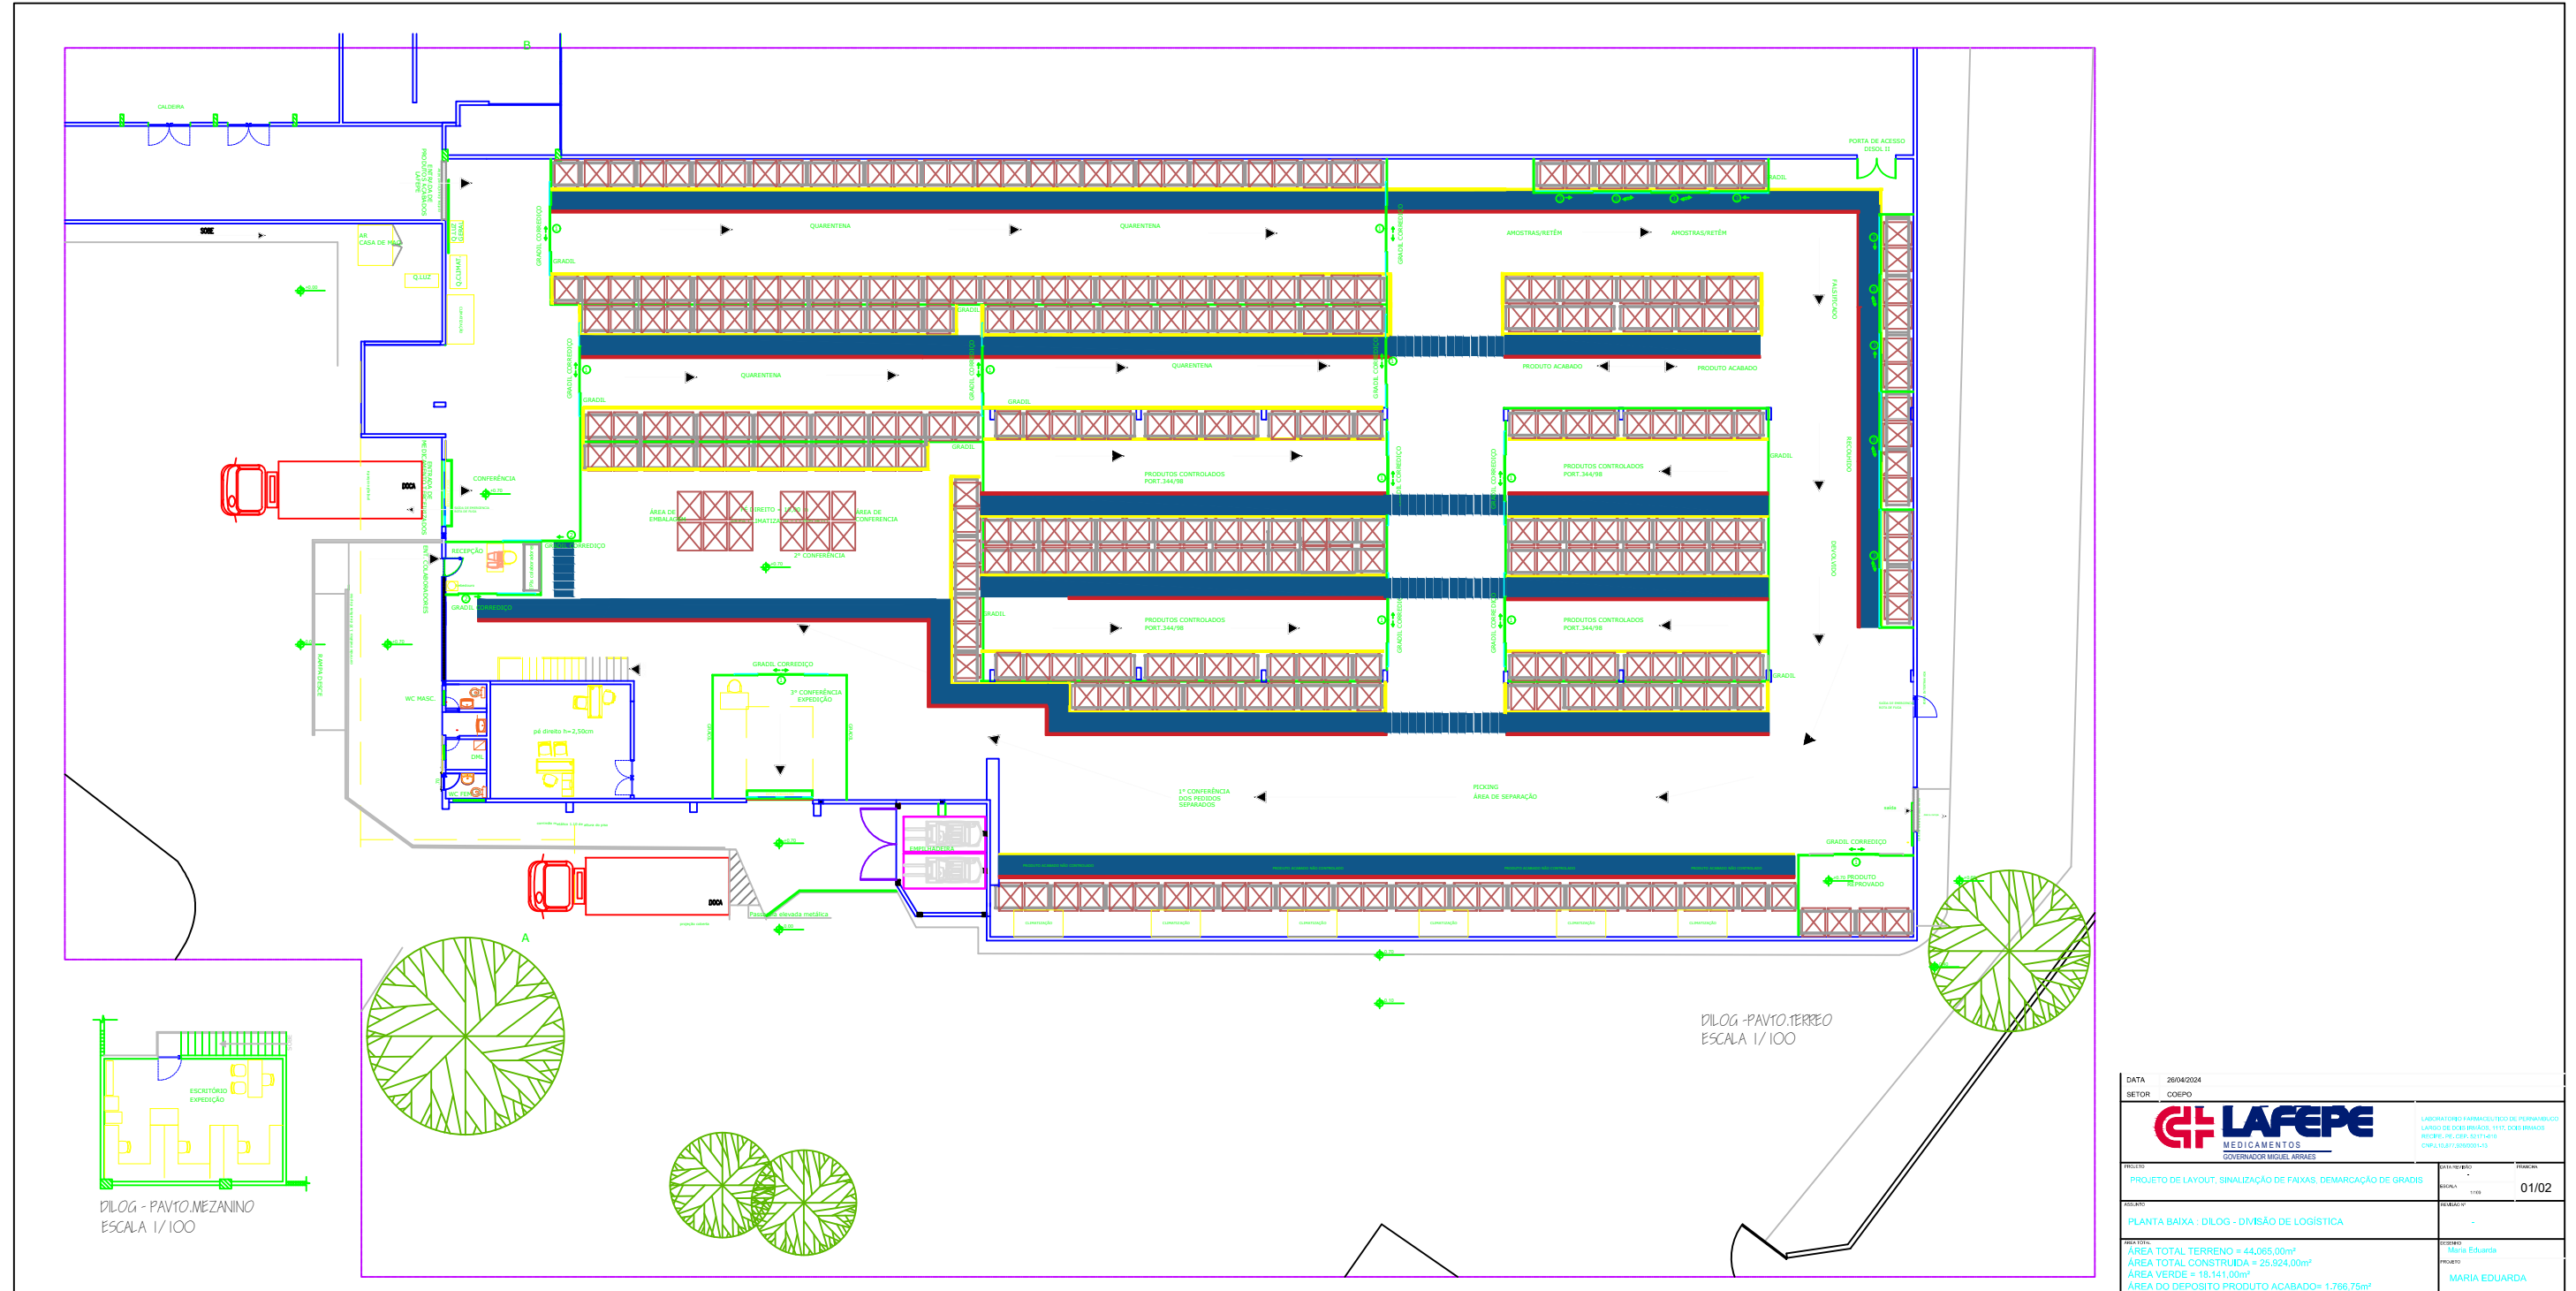

DATA	26/04/2024	PROJETO	PROJETO DE LAYOUT, SINALIZAÇÃO DE FAIXAS, DEMARCAÇÃO DE GRADIS
SETOR	CODEPO	ESCALA	1/100
 LAFEPE MEDICAMENTOS GOVERNADOR MIGUEL ARRAS		PROJETO	PLANTA BAIXA - DILOG - DIVISÃO DE LOGÍSTICA
PROJETO ÁREA TOTAL TERRENO = 44.065,00m² ÁREA TOTAL CONSTRUÍDA = 25.924,00m² ÁREA VERDE = 18.141,00m² ÁREA DO DEPOSITO PRODUTO ACABADO = 1.766,75m²		PROJETO	MARIA EDUARDA